


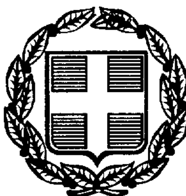

ΕΦΗΜΕΡΙΣ ΤΗΣ ΚΥΒΕΡΝΗΣΕΩΣ

ΤΗΣ ΕΛΛΗΝΙΚΗΣ ΔΗΜΟΚΡΑΤΙΑΣ

ΤΕΥΧΟΣ ΤΕΤΑΡΤΟ **Αρ. Φύλλου 897**

22 Οκτωβρίου 1997

ΠΕΡΙΕΧΟΜΕΝΑ

ΑΝΑΔΑΣΩΣΕΙΣ

ΑΠΟΦΑΣΕΙΣ

Αριθ. 45 (1)

Κήρυξη έκτασης 5,956 στρ. ως αναδασωτέας στη θέση «Παλιοχωράκι» περιφέρειας Δήμου Αγρινίου του Νομού Αιτωλίας και Ακαρνανίας.

Ο ΓΕΝΙΚΟΣ ΓΡΑΜΜΑΤΕΑΣ ΠΕΡΙΦ. ΔΥΤ. ΕΛΛΑΔΟΣ

Έχοντας υπόψη:

1) Τις διατάξεις του Ν. 3200/55 «Περί Διοικητικής Αποκέντρωσης», όπως τροποποιήθηκε και συμπληρώθηκε μεταγενέστερα με το Ν.Δ. 532/70.

2) Τα άρθρα 24 και 117, παράγρ. 3 του Συντάγματος της Χώρας.

3) Τις διατάξεις του Ν. 998/79 «περί Προστασίας Δασών και των δασικών εν γένει εκτάσεων της Χώρας» και ειδικότερα:

α) του άρθρου 38 παρ. 1 και β) του άρθ. 41 παρ. 1.

4) Τις με αριθμ.: α) 160417/1180/8.7.1980, β) 182447/3049/24.9.1980 διαταγές του Υπουργείου Γεωργίας.

5) Την με αριθ. 4456/29.8.1997 αναφορά του Δασαρχείου Αγρινίου για την κήρυξη ως αναδασωτέας της αναφερόμενης στο θέμα έκτασης, που καταστράφηκε ολοσχερώς συνεπεία πυρκαγιάς.

6) Την με αριθμ. 1/1.9.97 απόφαση του Γεν. Γραμματέα Περιφ. Δυτ. Ελλάδας, αποφασίζουμε:

Κηρύσσουμε αναδασωτέα, με σκοπό την προστασία για την επαναδημιουργία της δασικής βλάστησης που καταστράφηκε από πυρκαγιά, με φυσική ή τεχνητή αναγέννηση και τη διατήρηση του χαρακτήρα της δασικής έκτασης, ώστε ν' αποκλεισθεί η διάθεση αυτής για άλλο σκοπό, την παραπάνω δημόσια δασική έκταση των πέντε στρεμμάτων και εννιακοσίων πενήντα έξι τετραγ. μέτρων (5,956 στρέμ.), που ήταν καλυμμένη από αείφυλ. - πλατύφυλ. και ανήκει στην κατηγορία των άρθρων 3 παράγρ. 2 και 4 παράγρ. 1ε΄ του Ν. 998/1979, που βρίσκεται στη θέση «Παλιοχωράκι» περιφέρειας Δήμου Αγρινίου, που προσδιορίζεται από τα στοιχεία: Α, Β, Γ, Δ, Ε, Ζ, Η, Θ, Ι, Κ, Λ, Μ, Ν, Α και έχει όρια:

Ανατολικά: Με δημόσια δασική έκταση και χωράφι.

Δυτικά: Με δημόσια δασική έκταση και χωράφι.

Νότια: Με δημόσια δασική έκταση και χωράφι.

Βόρεια: Με δημόσια δασική έκταση και χωράφι,

όπως φαίνεται στο συνημμένο διάγραμμα που αποτελεί αναπόσπαστο μέρος της απόφασης αυτής.

Η απόφαση αυτή να δημοσιευθεί στην Εφημερίδα της Κυβερνήσεως.

Μεσολόγγι, 29 Σεπτεμβρίου 1997

Με εντολή Γεν. Γραμ. Περιφέρειας
Ο Διευθυντής Δασών Αιτωλ/νίας
ΧΡΗΣΤΟΣ ΦΑΣΟΥΛΗΣ

ΤΟΠΟΓΡΑΦΙΚΟ ΔΙΑΓΡΑΜΜΑ

ΚΛΙΜΑΚΑ 1:500

φαίνεται η Δημόσια δασική έκταση που εκχερσώθηκε στις 8-7-97 στη θέση "Παλιοχωράκι" περιοχή ... (ΕΞΗΘΙΚΛΗΝΑ) = 5.956,75 m ... (Στα 3,50 χλμ από την Κοινότητα Καλοσκοπείου - δίπλα στην Εθνική οδό Αγρινίου - Καρπενησίου)

πλατεία ... Δήμος ...
Επιβολή ...
* = Σημείο ...
προς ...

ΡΕΜΜΑ

ΔΗΜΟΣΙΑ ΔΑΣΙΚΗ ΕΚΤΑΣΗ

ΔΗΜΟΣΙΑ ΔΑΣΙΚΗ ΕΚΤΑΣΗ

ΕΛΑΙΩΝΑΣ

ΧΩΡΑΦΙ

ΧΩΡΑΦΙ (ΛΙΑΓΚΑΣ)

ΧΩΡΑΦΙ

ΧΩΡΑΦΙ

ΔΗΜΟΣΙΑ ΔΑΣΙΚΗ ΕΚΤΑΣΗ

ΔΗΜΟΣΙΑ ΔΑΣΙΚΗ ΕΚΤΑΣΗ

5.956,75 m^2

12m / 20ᴮ
35m / 70ᴮ
45m / 170ᴮ
50m / 105ᴮ
30m / 140ᴮ
31m / 225ᴮ
25m / 300ᴮ
24m / 340ᴮ
30m / 280ᴮ
17m / 360ᴮ
12m / 290ᴮ
15m / 340ᴮ
38m / 380ᴮ

Ε Δ Γ Β Β1 Ν Μ Λ Κ Ι Θ Η

Αγρίνιο 4-8-97
Ο συντάκτης
Θεμιστ. Ψάρρος
Δασολόγος

Αγρίνιο 4-8-97
Παν. Λαμπος
Δασολόγος

Μεσολόγγι 28-9-97
Ο Δ/ντής Δασών
Παντελής Παντάζης
ΠΕ 2 - Α' βαθ.

Μεσολόγγι 29/9/97
Ο Δ/ΝΤΗΣ ΔΑΣΩΝ ΑΙΤ/ΝΙΑΣ
ΧΡ. ΦΑΣΟΥΛΗΣ

ΕΛΛΗΝΙΚΗ ΔΗΜΟΚΡΑΤΙΑ


ΑΚΡΙΒΕΣ ΑΝΤΙΓΡΑΦΟ

ΧΑΡΤΗΣ ΠΡΟΣΑΝΑΤΟΛΙΣΜΟΥ

1 : 20 000

Εθνικός δρόμος Αγρινιου Καρπενησιου

Εκταση που καηκε

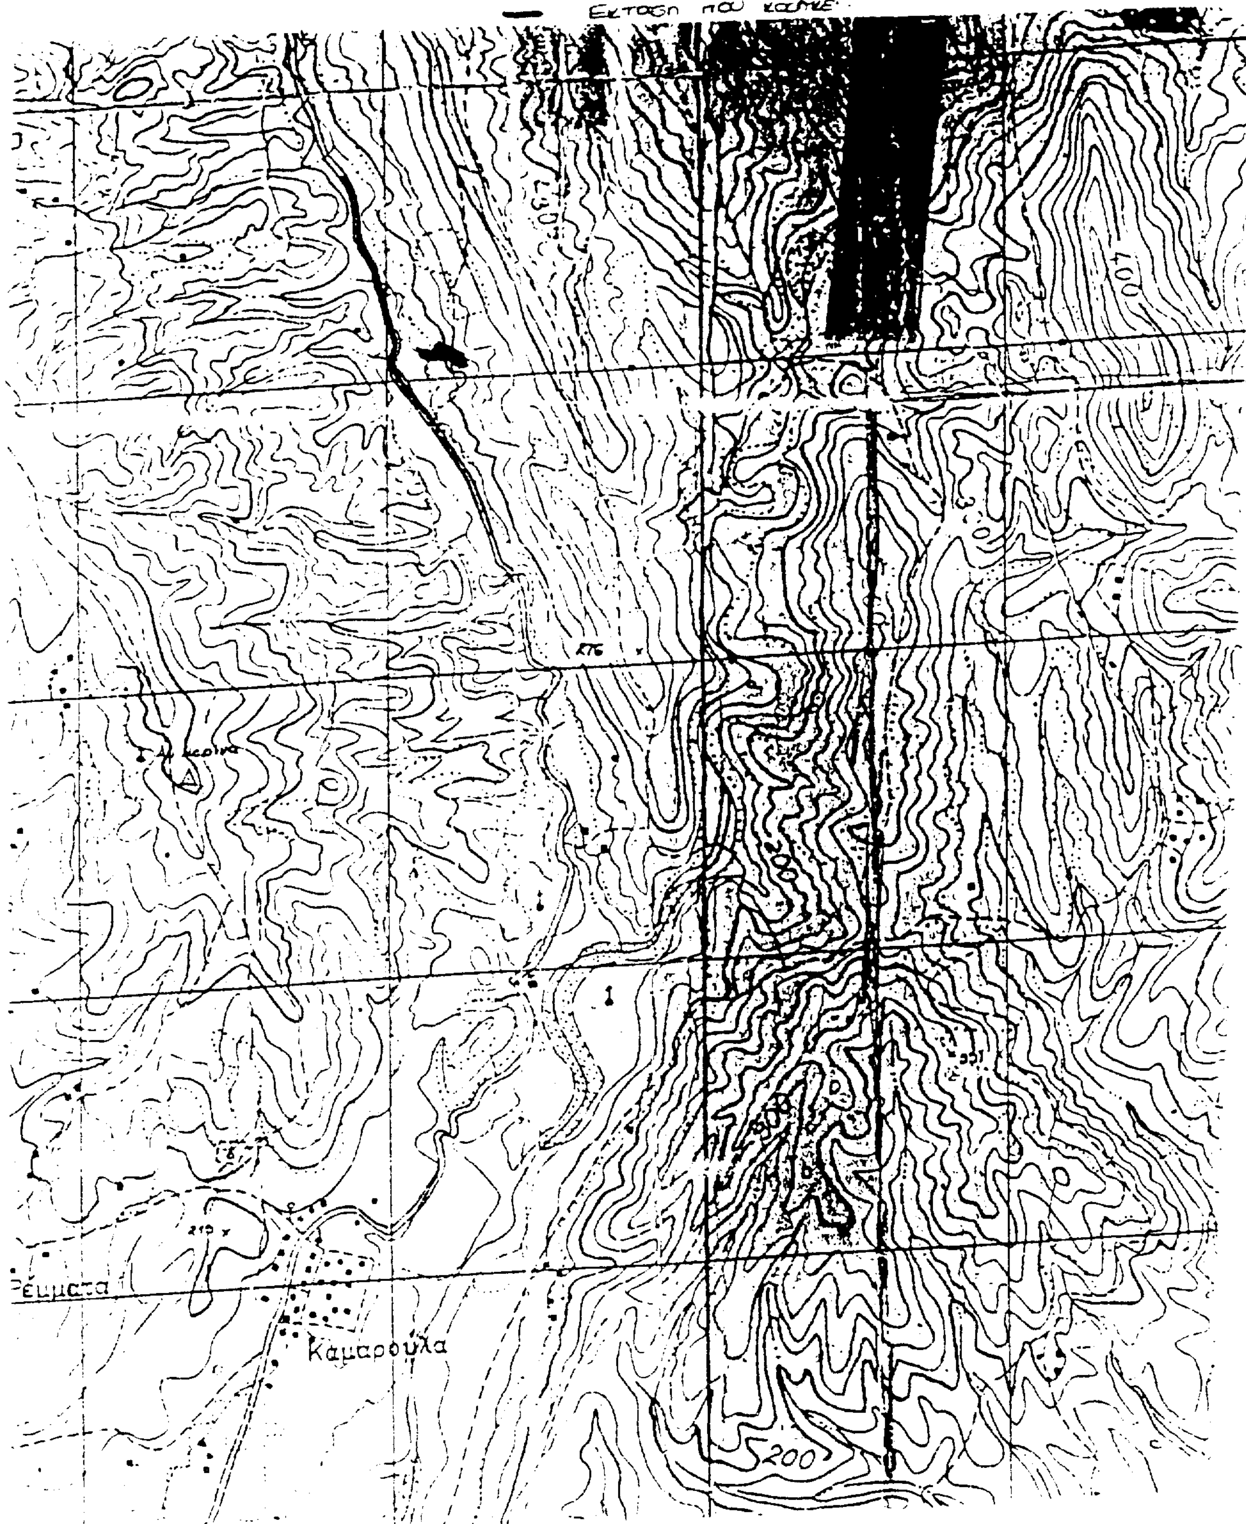

Αριθ. 62 (2)

Κήρυξη έκτασης 50,32 στρ. ως αναδασωτέας στη θέση «Μπακόλα» περιφέρειας Κοινότητας Αγίου Ηλία Νομού Αιτωλίας και Ακαρνανίας.

Ο ΓΕΝΙΚΟΣ ΓΡΑΜΜΑΤΕΑΣ ΠΕΡΙΦ. ΔΥΤ. ΕΛΛΑΔΟΣ

Έχοντας υπόψη:

1) Τις διατάξεις του Ν. 3200/55 «Περί Διοικητικής Αποκέντρωσης», όπως τροποποιήθηκε και συμπληρώθηκε μεταγενέστερα με το Ν.Δ. 532/70.

2) Τα άρθρα 24 και 117, παράγρ. 3 του Συντάγματος της Χώρας.

3) Τις διατάξεις του Ν. 998/79 «περί Προστασίας Δασών και των δασικών εν γένει εκτάσεων της Χώρας» και ειδικότερα:

α) του άρθρου 38 παρ. 1 και β) του άρθ. 41 παρ. 1.

4) Τις με αριθμ.: α) 160417/1180/8.7.1980, β) 1418123/24.2.1983 διαταγές του Υπουργείου Γεωργίας.

5) Την με αριθ. 321/11.9.1997 αναφορά του Δασαρχείου Μεσολογγίου για την κήρυξη ως αναδασωτέας της αναφερόμενης στο θέμα έκτασης, που καταστράφηκε ολοσχερώς συνεπεία πυρκαγιάς.

6) Την με αριθμ. 1/1.9.97 απόφαση του Γεν. Γραμματέα Περιφ. Δυτ. Ελλάδας, αποφασίζουμε:

Κηρύσσουμε αναδασωτέα, με σκοπό την προστασία για την επαναδημιουργία της δασικής βλάστησης που καταστράφηκε από πυρκαγιά, με φυσική ή τεχνητή αναγέννηση και τη διατήρηση του χαρακτήρα της δασικής έκτασης, ώστε ν' αποκλεισθεί η διάθεση αυτής για άλλο σκοπό, την παραπάνω δημόσια δασική έκταση των πενήντα στρεμμάτων και τριακοσίων είκοσι τετραγ. μέτρων (50,32 στρέμ.), που ήταν καλυμμένη από αείφυλ. - πλατύφυλ. και ανήκει στην κατηγορία των άρθρων 3 παράγρ. 2 και 4 παράγρ. 1ε΄ και 2β΄ του Ν. 998/1979, που βρίσκεται στη θέση «Μπακόλα» περιφέρειας Κοινότητας Αγίου Ηλίου, που προσδιορίζεται από τα στοιχεία:

Τμήμα Α΄: Α, Β, Γ, Δ, Ε, Ζ, Η, Θ, Ι, Κ, Λ, Μ, Ν, Ξ, Ο, Π, Ρ, Α.

Τμήμα Β΄: Σ, Τ, Υ, Φ, Ο, Π, Χ, Ψ, Ω, Σ και έχει όρια:

Ανατολικά: Τμήμα Α΄: Με δημόσια δασική έκταση.

Τμήμα Β΄: Με μη καείσα δημόσια δασική έκταση.

Δυτικά: Τμήμα Α΄: Με δασικό δρόμο.

Τμήμα Β΄: Με περιβόλι.

Νότια: Τμήμα Α΄: Με αγρό και ελαιώνα.

Τμήμα Β΄: Με Με δημόσια δασική έκταση.

Βόρεια: Τμήμα Α΄: Με δημόσια δασική έκταση.

Τμήμα Β΄: Με δασικό δρόμο,

όπως φαίνεται στο συνημμένο διάγραμμα που αποτελεί αναπόσπαστο μέρος της απόφασης αυτής.


Η απόφαση αυτή να δημοσιευθεί στην Εφημερίδα της Κυβερνήσεως.

Μεσολόγγι, 29 Σεπτεμβρίου 1997

Με εντολή Γεν. Γραμ. Περιφέρειας

Ο Διευθυντής Δασών Αιτωλ/νίας

ΧΡΗΣΤΟΣ ΦΑΣΟΥΛΗΣ

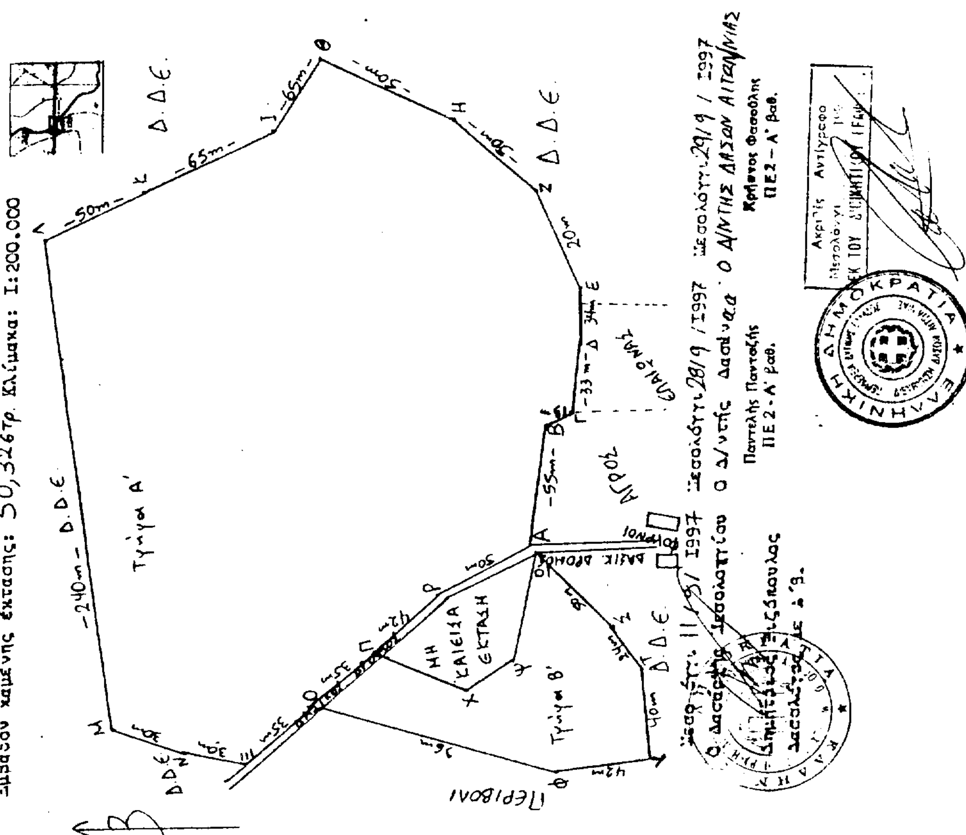

Αριθ. 2614 (3)

Κήρυξη αναδασωτέας έκτασης στρεμ. 4,373 στη θέση «Αρνέλια» περιοχής Κοινότητας Μακρυχωρίου Ν. Ευβοίας.

Ο ΔΙΕΥΘΥΝΤΗΣ ΔΑΣΩΝ Ν. ΕΥΒΟΙΑΣ

Έχοντας υπόψη:

1. Τις διατάξεις του Ν. 2218/94 όπως τροποποιήθηκαν και συμπληρώθηκαν με το Ν. 2240/94 και το Ν. 2307/95 σύμφωνα με τις οποίες καθιδρύθηκαν ως Β΄ βαθμός Τοπικής Αυτοδιοίκησης οι Νομαρχιακές Αυτοδιοικήσεις (Ν.Α.).

2. Τις διατάξεις του Ν. 2503/97 «Διοίκηση - οργάνωση - Στελέχωση της Περιφέρειας», καθώς και την 6747/29.9.97 απόφαση του Γενικού Γραμματέα της Περιφέρειας περί αρμοδιοτήτων.

3. Τις διατάξεις του άρθρου 117 παρ. 3 του Συντάγματος της Χώρας.

4. Τις διατάξεις του Ν. 998/79 «περί Προστασίας Δασών κλπ» και ειδικότερα:

α) του άρθ. 41 παρ. 1, β) του άρθρου 38 παρ. 1.

5. Τις διαταγές του Υπουργείου Γεωργίας:

α) 160417/1180/8.7.1980, β) 182447/3049/24.9.1980.

6. Την 3064/26.9.97 αναφορά του Δασαρχείου Αλιβερίου περί κηρύξεως αναδασωτέας έκτασης 4,373 στρεμ. στη θέση Αρνελια του δημοσίου δάσους Μακροχωρίου που εκχερσώθηκε παράνομα, αποφασίζουμε:

Κηρύσσουμε αναδασωτέα με σκοπό τη διατήρηση του χαρακτήρα της δασικής έκτασης και την προστασία και ανάπτυξη της δασικής βλάστησης με φυσική αναγέννηση (βάσει προγράμματος του Δασαρχείου της περιοχής της), την έκταση των 4,373 στρεμ. που βρίσκεται στη θέση Αρνελια του δημοσίου δάσους Μακροχωρίου Ν. Ευβοίας και προσδιορίζεται από τα στοιχεία Α -Β - Γ - Δ - Ε - ΣΤ - Α και με όρια:

ΑΝΑΤΟΛΙΚΑ: Δημόσιες δασικές εκτάσεις.

ΔΥΤΙΚΑ: Δημόσιες δασικές εκτάσεις.

ΒΟΡΕΙΑ: Δημόσιες δασικές εκτάσεις.

ΝΟΤΙΑ: Δασικός δρόμος,

Όπως φαίνεται στο συνημμένο σχεδιάγραμμα που αποτελεί αναπόσπαστο μέρος της παρούσης απόφασης.


Η απόφαση αυτή να δημοσιευθεί στην Εφημερίδα της Κυβερνήσεως.


Χαλκίδα, 3 Οκτωβρίου 1997

Με εντολή Γεν. Γραμμ. Περιφέρειας

Ο Διευθυντής Δασών

ΝΙΚΟΛΑΟΣ ΑΓ. ΛΟΥΚΑΣ

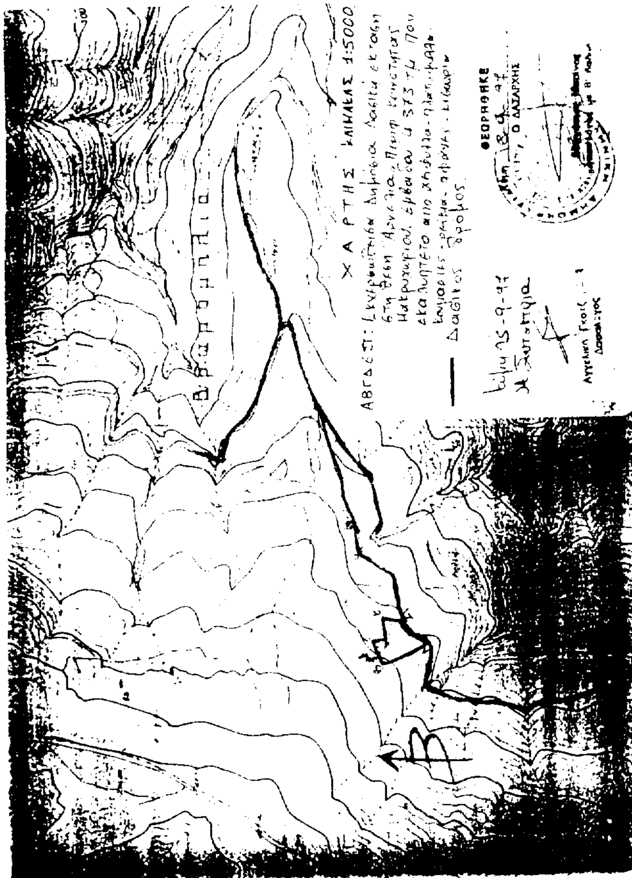

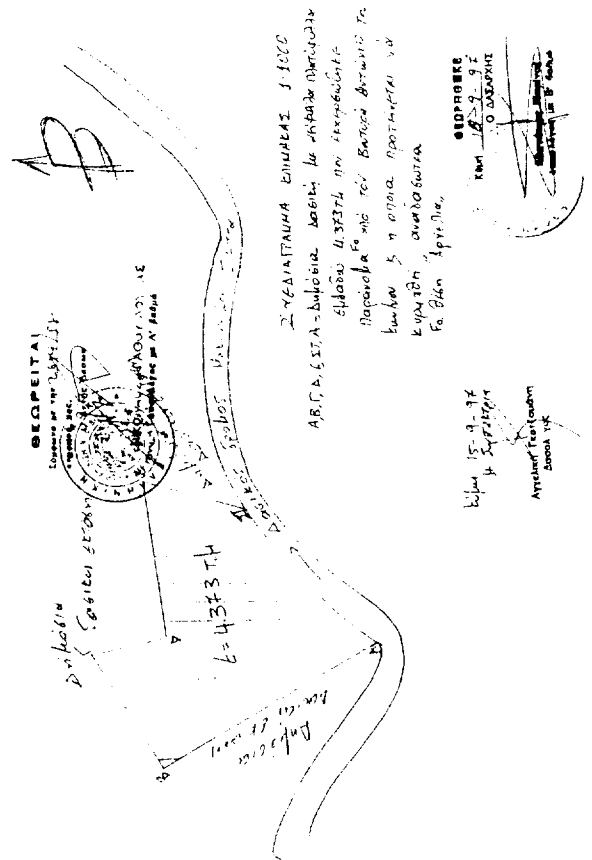

Αριθ. 2612 (4)

Κήρυξη αναδασωτέας έκτασης στρεμ. 2,200 στη θέση «Λιβάδια» περιοχής Κοινότητας Μακρυχωρίου Ν. Ευβοίας.

Ο ΔΙΕΥΘΥΝΤΗΣ ΔΑΣΩΝ Ν. ΕΥΒΟΙΑΣ

Έχοντας υπόψη:

1. Τις διατάξεις του Ν. 2218/94 όπως τροποποιήθηκαν και συμπληρώθηκαν με το Ν. 2240/94 και το Ν. 2307/95 σύμφωνα με τις οποίες καθιδρύθηκαν ως Β΄ βαθμός Τοπικής Αυτοδιοίκησης οι Νομαρχιακές Αυτοδιοικήσεις (Ν.Α.).

2. Τις διατάξεις του Ν. 2503/97 «Διοίκηση - οργάνωση - Στελέχωση της Περιφέρειας», καθώς και την 6747/29.9.97 απόφαση του Γενικού Γραμματέα της Περιφέρειας περί αρμοδιοτήτων.

3. Τις διατάξεις του άρθρου 117 παρ. 3 του Συντάγματος της Χώρας.

4. Τις διατάξεις του Ν. 998/79 «περί Προστασίας Δασών κλπ» και ειδικότερα:

α) του άρθ. 41 παρ. 1, β) του άρθρου 38 παρ. 1.

5. Τις διαταγές του Υπουργείου Γεωργίας:

α) 160417/1180/8.7.1980, β) 182447/3049/24.9.1980.

6. Την 3062/26.9.97 αναφορά του Δασαρχείου Αλιβερίου περί κηρύξεως αναδασωτέας έκτασης 2,200 στρεμ. στη θέση Λιβάδια του δημοσίου δάσους Μακροχωρίου που εκχερσώθηκε παράνομα, αποφασίζουμε:

Κηρύσσουμε αναδασωτέα με σκοπό τη διατήρηση του χαρακτήρα της δασικής έκτασης και την προστασία και ανάπτυξη της δασικής βλάστησης με φυσική αναγέννηση (βάσει προγράμματος του Δασαρχείου της περιοχής της), την έκταση των 2,200 στρεμ. που βρίσκεται στη θέση «Λιβάδια» του δημοσίου δάσους Μακροχωρίου Ν. Ευβοίας και προσδιορίζεται από τα στοιχεία Α - Β - Γ - Δ - Α και με όρια:

ΑΝΑΤΟΛΙΚΑ: Αγροτοδασικό δρόμο.

ΔΥΤΙΚΑ: Δημόσιες δασικές εκτάσεις.

ΒΟΡΕΙΑ: Δασικό δρόμο.

ΝΟΤΙΑ: Δημόσιες δασικές εκτάσεις,

Όπως φαίνεται στο συνημμένο σχεδιάγραμμα που αποτελεί αναπόσπαστο μέρος της παρούσης απόφασης.


Η απόφαση αυτή να δημοσιευθεί στην Εφημερίδα της Κυβερνήσεως.


Χαλκίδα, 3 Οκτωβρίου 1997

Με εντολή Γεν. Γραμμ. Περιφέρειας

Ο Διευθυντής Δασών

ΝΙΚΟΛΑΟΣ ΑΓ. ΛΟΥΚΑΣ

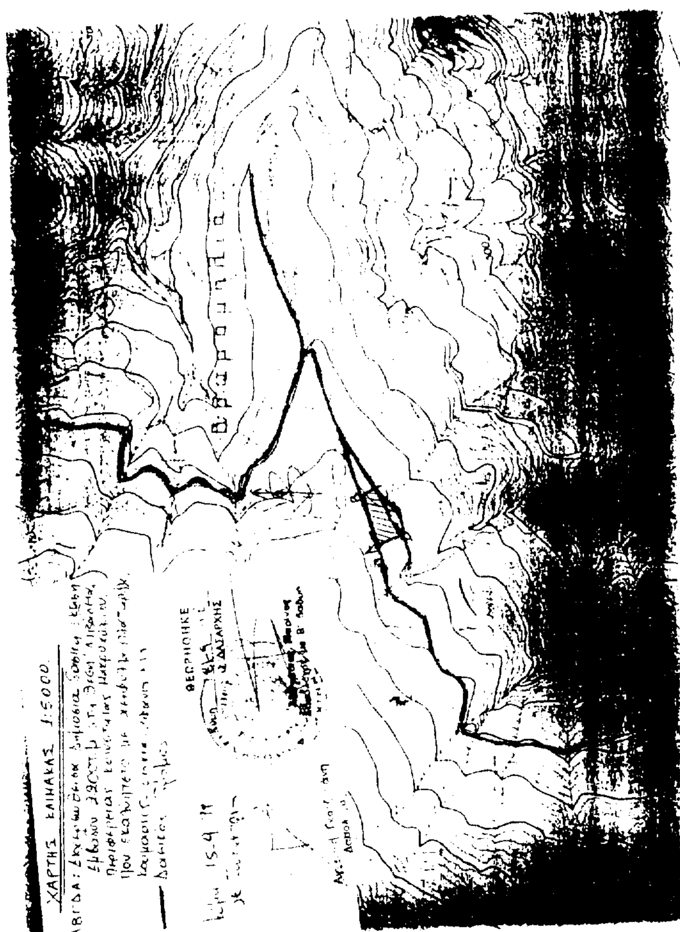

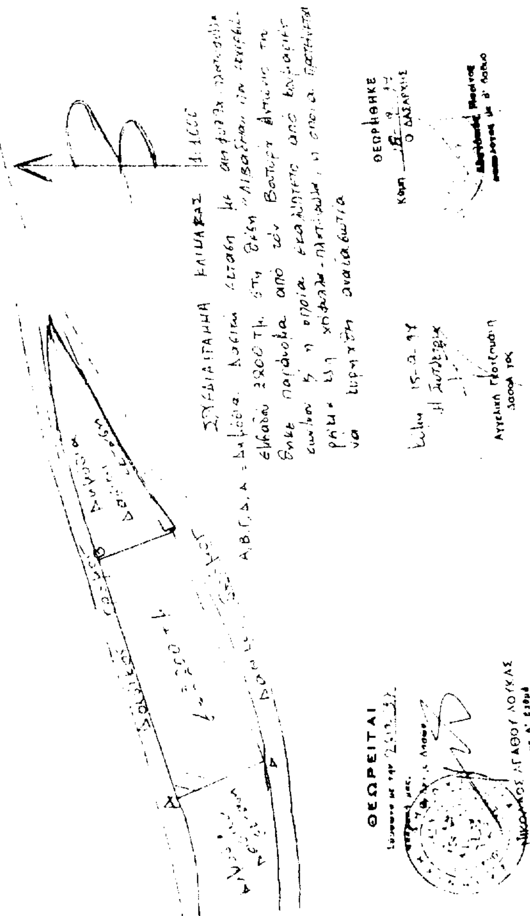

Αριθ. 1748 (5)

Κήρυξη αναδασωτέας έκτασης εμβαδού 82,5 στρεμμάτων στη θέση «Δάφνες» περιφέρειας Κοινότητας Βολιμών Ν. Ζακύνθου.

Ο ΓΕΝΙΚΟΣ ΓΡΑΜΜ. ΠΕΡΙΦ. ΙΟΝΙΩΝ ΝΗΣΩΝ

Έχοντας υπόψη:

1) Τις διατάξεις του Ν. 3200/55 «Περί Διοικητικής Αποκέντρωσης», όπως τροποποιήθηκε και συμπληρώθηκε μεταγενέστερα με το Ν.Δ. 532/70.

2) Τις διατάξεις του άρθρου 117 παρ. 3 του Συντάγματος.

3) Τις διατάξεις του Ν. 998/79 «περί Προστασίας των Δασών κλπ» και ειδικότερα:

α) του άρθ. 41 παρ. 1, β) του άρθρου 38 παρ. 1, γ) του άρθρου 34 παρ. 4, δ) του άρθρου 12 παρ. 2 του Ν. 2040/92.

4) Τις διαταγές του Υπουργείου Γεωργίας:

α) 160417/1180/8.7.1980, β) 182447/3049/24.9.1980.

5) Την προφορική πρόταση του Δ/νσή Δασών Ζακύνθου, με την οποία προτείνεται η κήρυξη της έκτασης που αναφέρεται στο θέμα ως αναδασωτέας.

6) Την υπ' αριθ. 3553/29.8.1997 απόφαση του Γενικού Γραμματέα Περιφέρειας Ιόνιων Νησιών «Ανάθεση άσκησης αρμοδιοτήτων και εξουσιοδότηση υπογραφής», αποφασίζουμε:

Κηρύσσουμε αναδασωτέα με σκοπό την προστασία και επαναδημιουργία της δασικής βλάστησης που καταστράφηκε από πυρκαγιά στις 24 Ιουλίου 1997 μη συμπεριλαμβανομένων των γεωργικών εκτάσεων (αγρών καλλιεργημένων, εν αγρανοπαύση και αναδασωθέντων) που περικλείονται ενόλω ή εν μέρει από την οριογραμμή της αναδασωτέας εκτάσεως, τη δημόσια δασική έκταση εμβαδού 82,50 στρεμμάτων που βρίσκεται στη θέση «Δάφνες» περιφέρειας Κοινότητας Βολιμών Ν. Ζακύνθου και προσδιορίζεται από τα στοιχεία Α - Β - Γ - Δ - Ε - Α και έχει όρια:

Ανατολικά: Ιόνιο Πέλαγος.

Δυτικά: Καλλιέργειες.

Βόρεια: Καλλιέργειες και Δάσος αειφύλλων πλατυφύλλων.

Νότια: Δάσος αειφύλλων πλατυφύλλων,

όπως φαίνεται στο συνημμένο διάγραμμα που αποτελεί αναπόσπαστο μέρος της απόφασης αυτής.


Η απόφαση αυτή να δημοσιευθεί στην Εφημερίδα της Κυβερνήσεως.

Ζάκυνθος, 24 Σεπτεμβρίου 1997

Με εντολή Γεν. Γραμμ. Περιφέρειας

Ο Διευθυντής Δασών

ΓΕΩΡΓΙΟΣ ΑΝΤ. ΖΙΜΠΗΣ

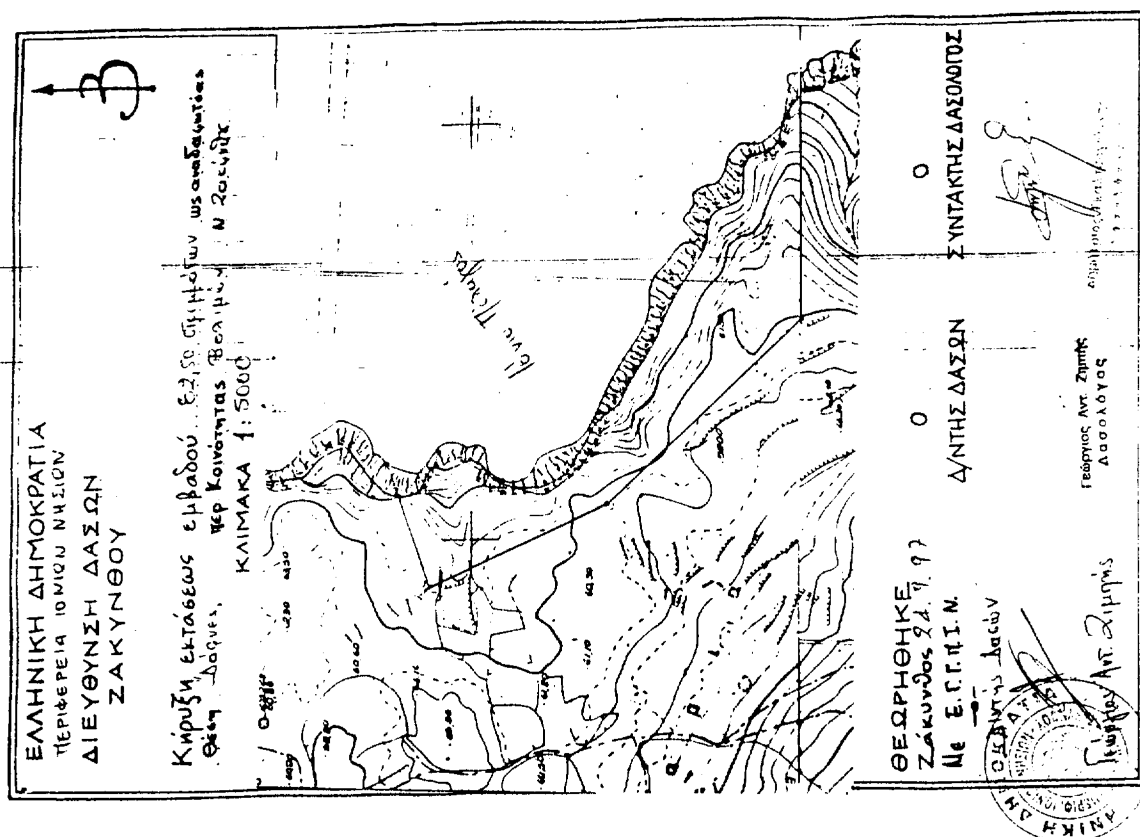

ΑΠΑΛΛΟΤΡΙΩΣΕΙΣ

ΑΠΟΦΑΣΕΙΣ

Αριθ. Δ12/0/34542 (6)

Κήρυξη αναγκαστικής απαλλοτρίωσης ακινήτων στο Δήμο Μελισσίων για την κατασκευή του αντλιοστασίου ύδρευσης της περιοχής Ντράφι.

Ο ΥΠΟΥΡΓΟΣ ΠΕΡΙΒΑΛΛΟΝΤΟΣ, ΧΩΡΟΤΑΞΙΑΣ ΚΑΙ ΔΗΜΟΣΙΩΝ ΕΡΓΩΝ

Έχοντας υπόψη:

1) Τις διατάξεις του άρθρου 28 του Ν. 1068/80 «περί συστάσεως ενιαίου φορέα Υδρεύσεως - Αποχετεύσεως Πρωτευούσης» (ΦΕΚ 190/23.8.80 τ. Α΄).

2) Τις διατάξεις του Ν.Δ. 797/71 «Περί αναγκαστικών απαλλοτριώσεων» (ΦΕΚ 1/1.1.71 τ. Α΄).

3) Την απόφαση του Διοικητικού Συμβουλίου της ΕΥΔΑΠ 10602/6.2.97 με την οποία εγκρίθηκε η απαλλοτρίωση ιδιοκτησιών συνολικής έκτασης 487,92 τ.μ. εκτός σχεδίου πόλεως που βρίσκονται στο Δήμο Μελισσίων για την κατασκευή του αντλιοστασίου ύδρευσης της περιοχής Ντράφι.

4) Τις διατάξεις του Π.Δ/τος 76/85 (ΦΕΚ 27/1.3.85 τ. Α΄) «Περί Δημοτικού και Κοινοτικού Κώδικα».

5) Τις διατάξεις του Π.Δ/τος 69/88 «Περί κανονισμού της Γ.Γ.Δ.Ε.» (ΦΕΚ 28/1998 τ. Α΄).

6) Το με αρ. 613/7.7.97 έγγραφο της Δ6.

7) Το διάταγμα ρυμοτομίας 23/11.1933 ΦΕΚ 363/33 τ. Δ΄.

8) Τις διατάξεις του αρ. 34 του Ν. 2040/92.

9) Την κοινή απόφαση Δ16α/04/29.11.90 (ΦΕΚ 746/30.11.90) των Υπουργών Προεδρίας και Αναπλ. ΠΕΧΩΔΕ «περί εξαιρέσεως Διοικητικών Πράξεων και εγγράφων από τον κανόνα τριών υπογραφών», αποφασίζουμε:

Κηρύσσουμε ως κατεπείγουσα την αναγκαστική απαλλοτρίωση ακινήτων και των επικειμένων σ' αυτά που απεικονίζονται και περικλείονται με κόκκινη γραμμή στο Τ.Α. 131/7.7.97 τοπογραφικό διάγραμμα και περιλαμβάνονται στον αντίστοιχο κτηματολογικό πίνακα που συνέταξε η ΕΥΔΑΠ συνολικού εμβαδού 487,92 τ.μ. για δημόσια ωφέλεια, δηλ. για την κατασκευή του αντλιοστασίου ύδρευσης της περιοχής Ντράφι σε περιοχή εκτός εγκεκριμένου ρυμοτομικού σχεδίου.

Στην έκταση που απαλλοτριώνεται υπέρ και με δαπάνες της ΕΥΔΑΠ προβάλλουν δικαιώματα κυριότητας οι Πουλόπουλος, Μαυρομάτης κλπ.

Η απόφαση αυτή να δημοσιευθεί στην Εφημερίδα της Κυβερνήσεως.

Αθήνα, 28 Αυγούστου 1997

Ο ΥΠΟΥΡΓΟΣ

ΚΩΝ. ΛΑΛΙΩΤΗΣ

Αριθ. 6684 Φ. Απαλ. (7)

Εφαρμογή του άρθρου 1 του Ν. 653/77 «Περί υποχρεώσεως των παροδίων ιδιοκτητών για την βελτίωση της επαρχ. οδού υπ' αρ. 11 Αρτάκης - Στροπώνων - Κύμης, τμήμα Κύμης - Παραλίας Κύμης.

Ο ΝΟΜΑΡΧΗΣ ΕΥΒΟΙΑΣ

Έχοντας υπόψη:

1. Το Ν. 653/77 «Περί υποχρεώσεως των παροδίων ιδιοκτητών για την διάνοιξη Εθνικών οδών κλπ».

2. Τις παρ. 9 και 10 του άρθρου 62 του Ν. 947/79 «Περί οικιστικών περιοχών» και το Π.Δ. 929/79 και το Ν.960/79 και ιδιαίτερα την παράγρ. 4 του άρθρου 9, δια των οποίων τέθηκαν σε εφαρμογή νέες διατάξεις απαλλοτριώσεων με επιβάρυνση των παροδίων ιδιοκτητών για τις περιπτώσεις Εθνικών οδών (νέες διανοίξεις, βελτιώσεις, διαπλατύνσεις) και επαρχιακών, δημοτικών και κοινοτικών οδών (νέες διανοίξεις, βελτιώσεις).

3. Το κτηματολόγιο για την βελτίωση της επαρχ. οδού υπ' αρ. 11 Αρτάκης - Στροπώνων - Κύμης, τμήμα Κύμη - Παραλία Κύμης, που εγκρίθηκε με την αρ. 6482/89 απόφαση της ΔΤΥΝ Εύβοιας, αποφασίζουμε:

Για την βελτίωση της επαρχ. οδού υπ' αρ. 11 Αρτάκης - Στροπώνων - Κύμης, τμήμα Κύμη - Παραλία Κύμης, θα έχουν εφαρμογή οι διατάξεις του άρθρου 1 του Ν. 653/77.

Η απόφαση αυτή να δημοσιευθεί στην Εφημερίδα της Κυβερνήσεως.

Χαλκίδα, 30 Σεπτεμβρίου 1997

Ο Νομάρχης

ΑΘΑΝΑΣΙΟΣ ΜΠΟΥΡΑΝΤΑΣ

ΑΠΟ ΤΟ ΕΘΝΙΚΟ ΤΥΠΟΓΡΑΦΕΙΟ